



COLÓN 39
Denia

COLÓN 39

Denia

La ciudad costera de Denia es una preciosa ciudad de la provincia de Alicante perteneciente a la comarca de Marina Alta, cuenta con unos 45.000 habitantes. Se encuentra a tan solo 110 km del aeropuerto de Alicante y a unos 95 km de la ciudad de Valencia, capital de la Comunidad Valenciana y su aeropuerto.

La promoción Colón 39 se sitúa en Centro de la población, a tan solo 450 metros del puerto y zonas de ocio, junto a una avenida comercial que funciona como arteria peatonal del centro de Denia.

Colón 39 se sitúa en un antiguo edificio restaurado completamente para ofrecer cinco viviendas de alto nivel, así como la mayor exigencia a nivel de eficiencia energética. Dos viviendas de dos habitaciones, un estudio de una habitación y dos áticos triplex de tres habitaciones componen e edificio.

PROMUEVE:

QUILATOMBA SL.

PROYECTA:

GOOR.STUDIO




COLÓN 39

Denia

M² ÚTILES VIVIENDA 1

Zona de día	28.58 m ²
Distribuidor	12.80 m ²
Dormitorio principal	12.10 m ²
Baño	5.21 m ²
Baño	4.72 m ²
Dormitorio	7.65 m ²
Total vivienda	71.06 m ²
Terraza	1.14 m ²

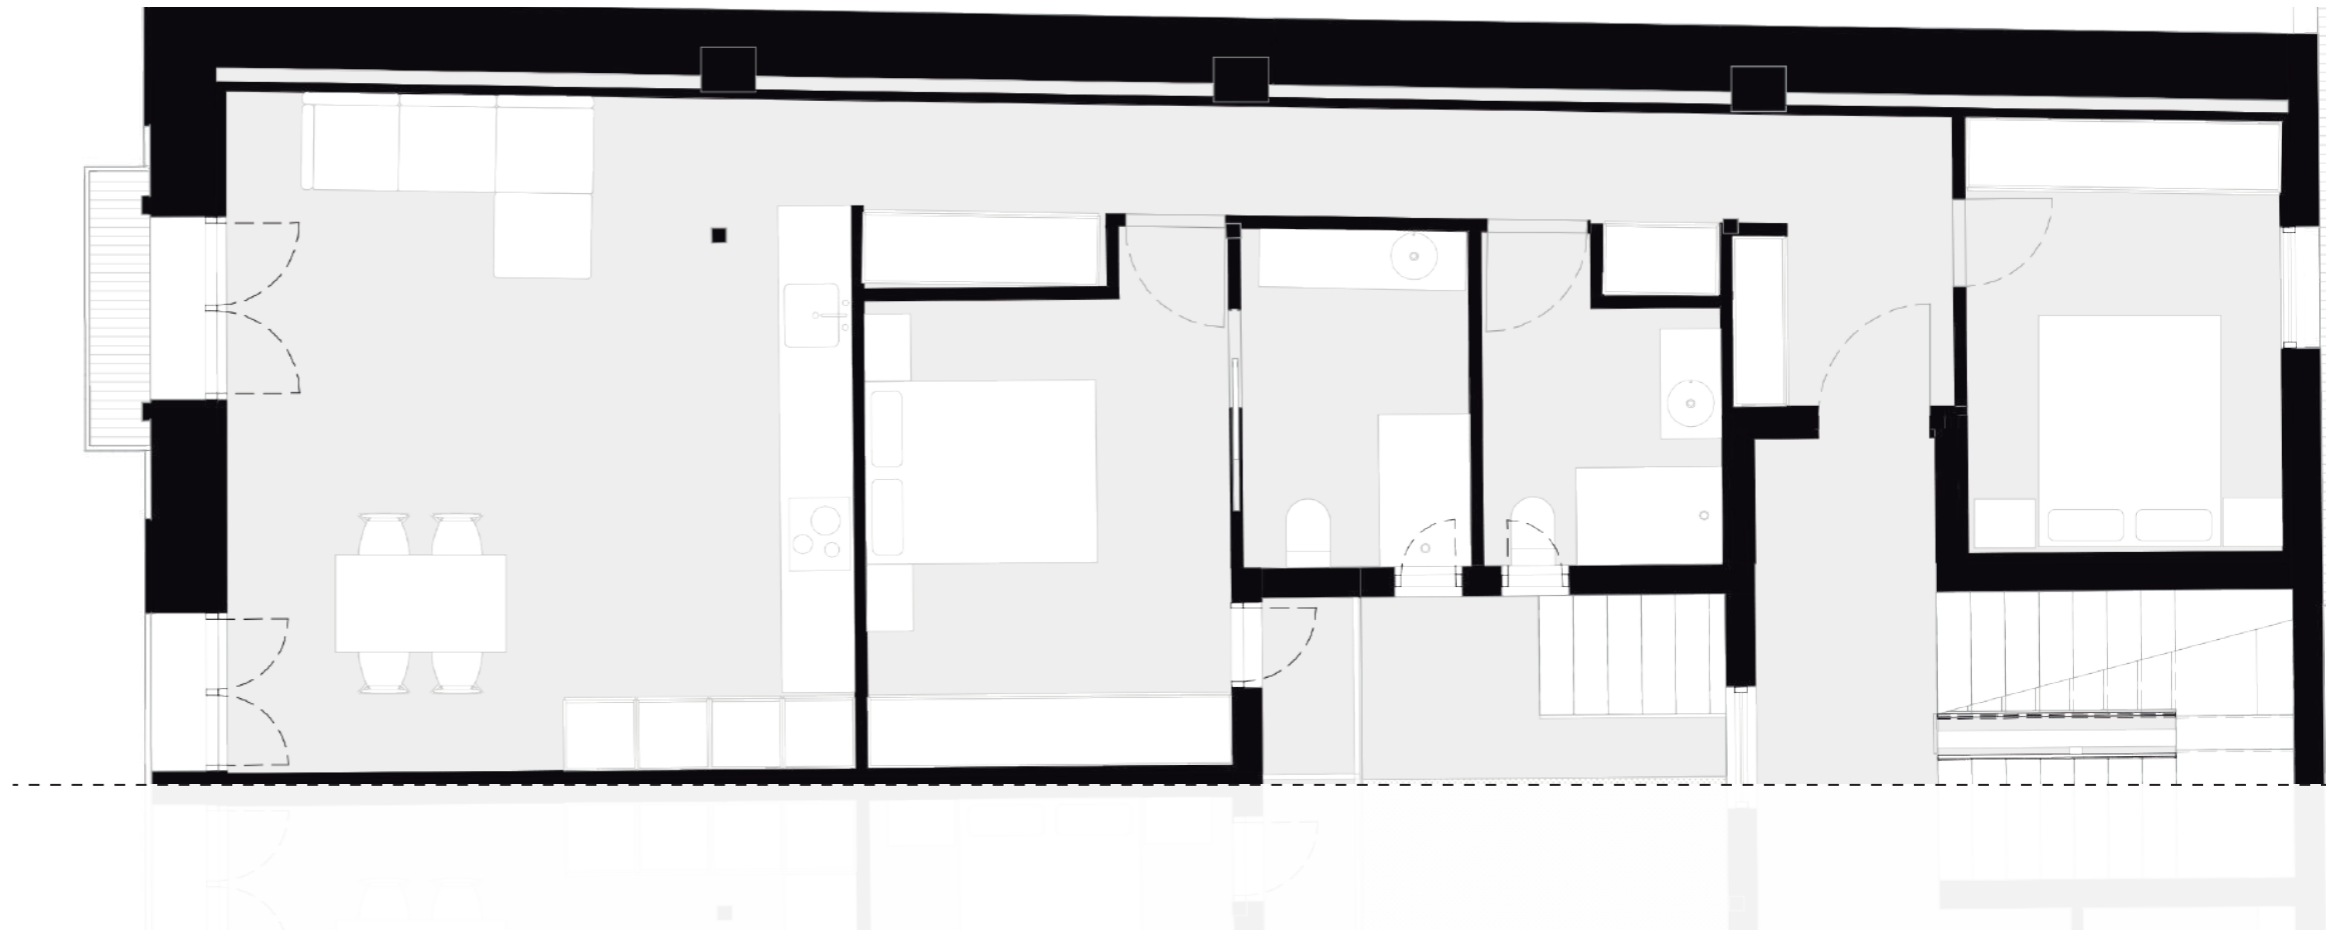

Esta información no es contractual y podrá ser modificada en el proyecto técnico final.



PROMUEVE:

QUILATOMBA SL.

PROYECTA:


GOOR.STUDIO

COLÓN 39


Denia

M² ÚTILES VIVIENDA 2

Zona de día	29.30 m ²
Distribuidor	14.37 m ²
Dormitorio principal	12.72 m ²
Vestidor	4.54 m ²
Baño	3.87 m ²
Baño	4.34 m ²
Dormitorio	7.33 m ²
<hr/>	
Total vivienda	76.47 m ²
Terraza	1,18 m ²

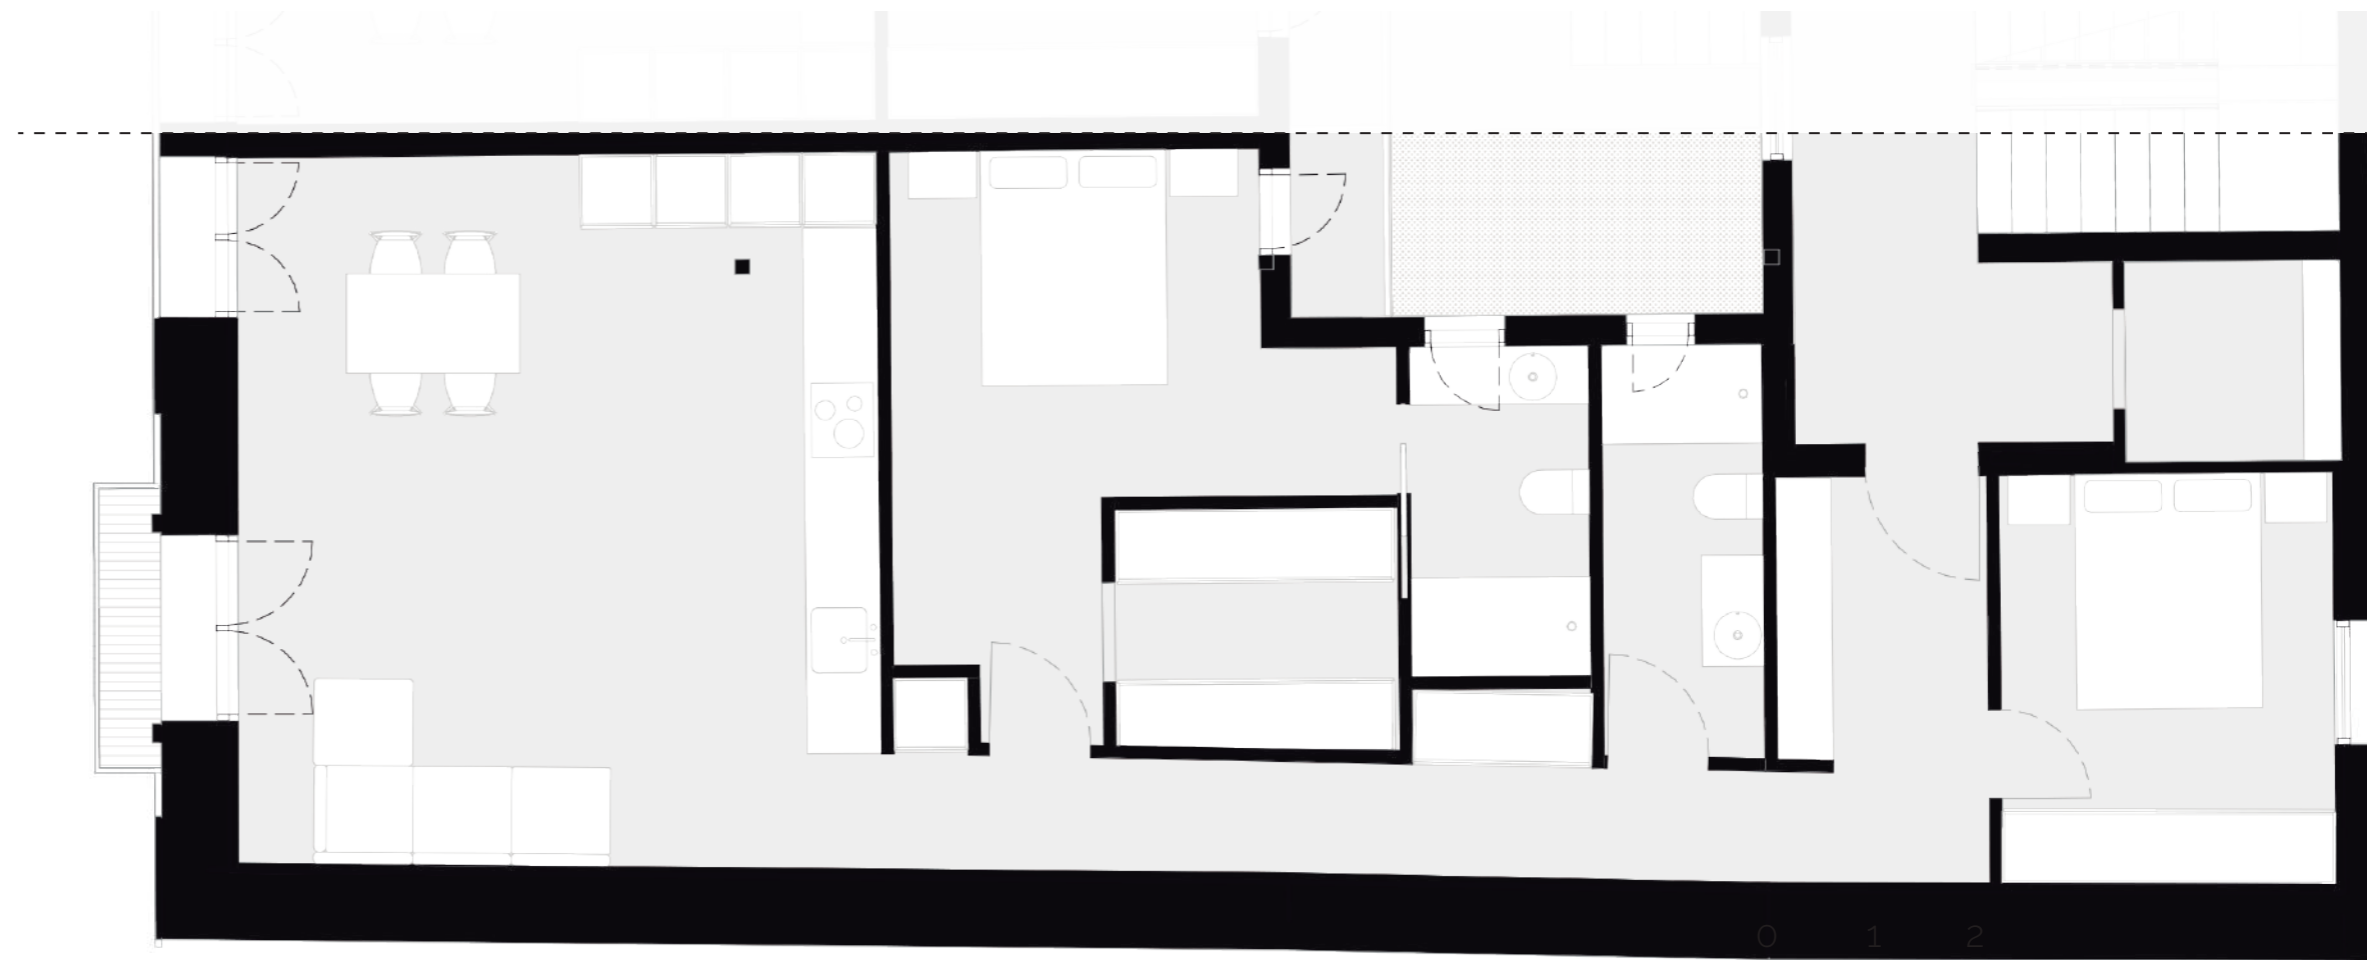

Esta información no es contractual y podrá ser modificada en el proyecto técnico final.

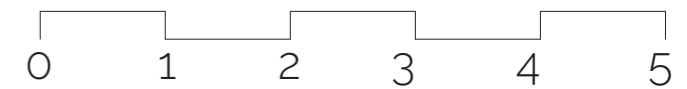


PROMUEVE:

QUILATOMBA SL.

PROYECTA:


GOOR.STUDIO

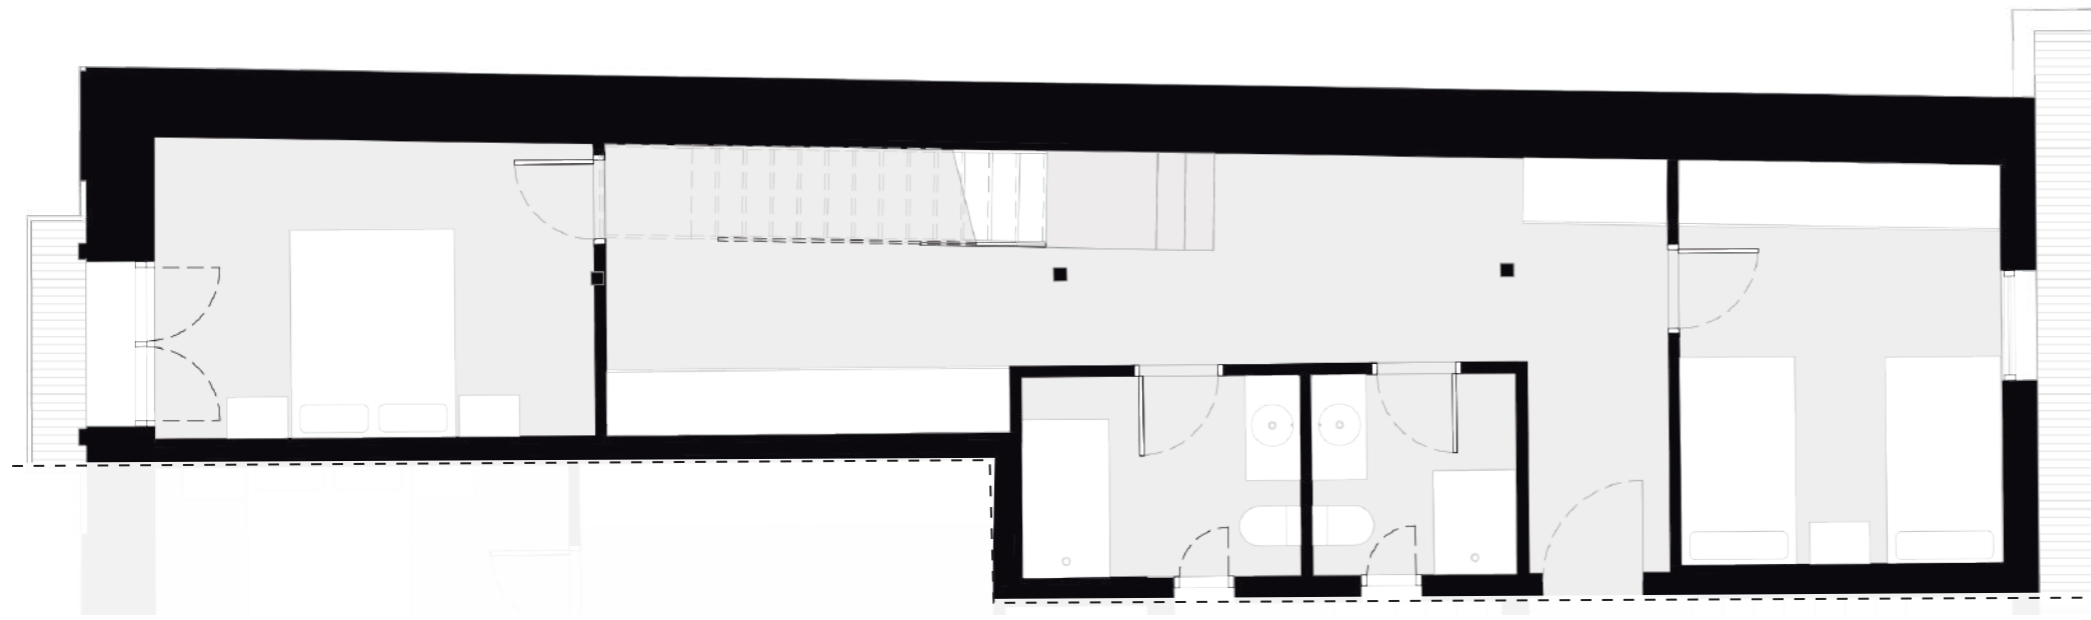

Planta 2º


M² ÚTILES VIVIENDA 3

Planta 2	
Dormitorio principal	10.97 m ²
Distribuidor	23.76m ²
Baño	4.69 m ²
Baño	3.45 m ²
Dormitorio	10.83 m ²
Planta Ático	
Zona día	36.14 m ²
Total vivienda	89.84 m ²
Terrazas	23.86 m ²

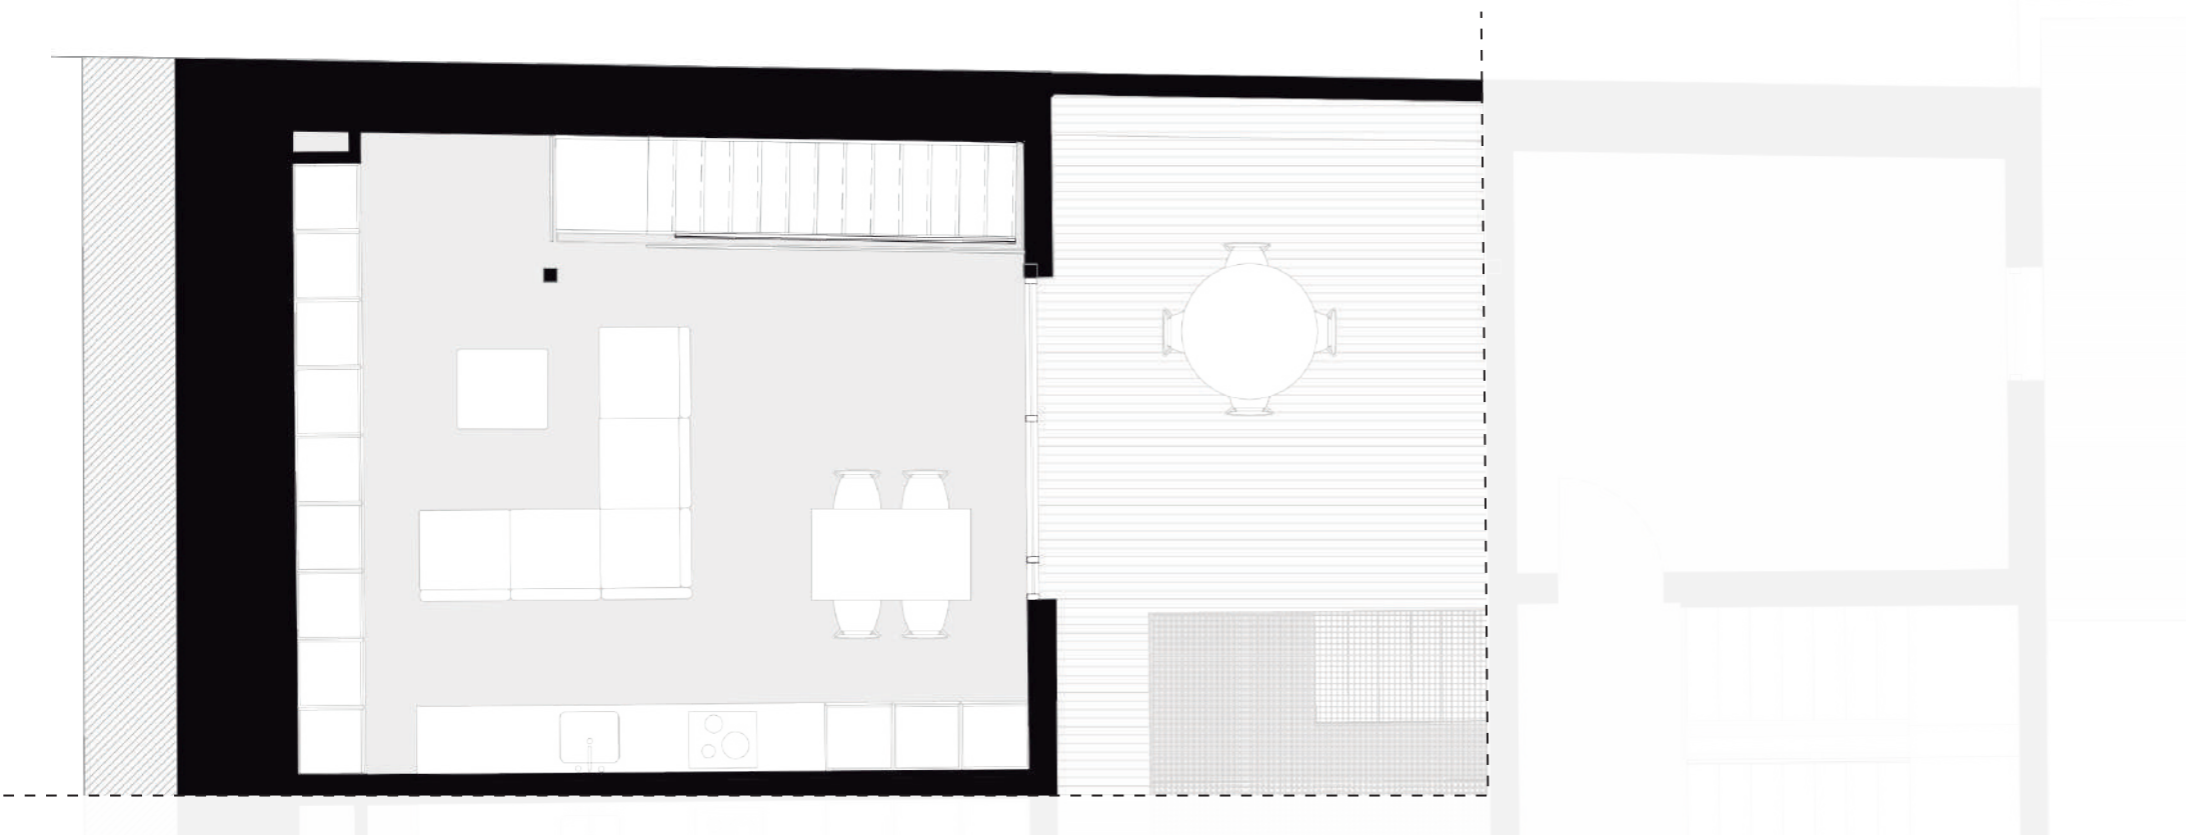


Planta ático

Esta información no es contractual y podrá ser modificada en el proyecto técnico final

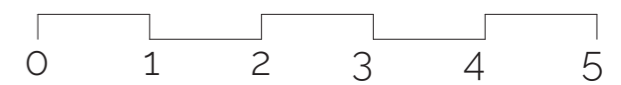


PROMUEVE:
QUILATOMBA SL.

PROYECTA:
GOOR.STUDIO

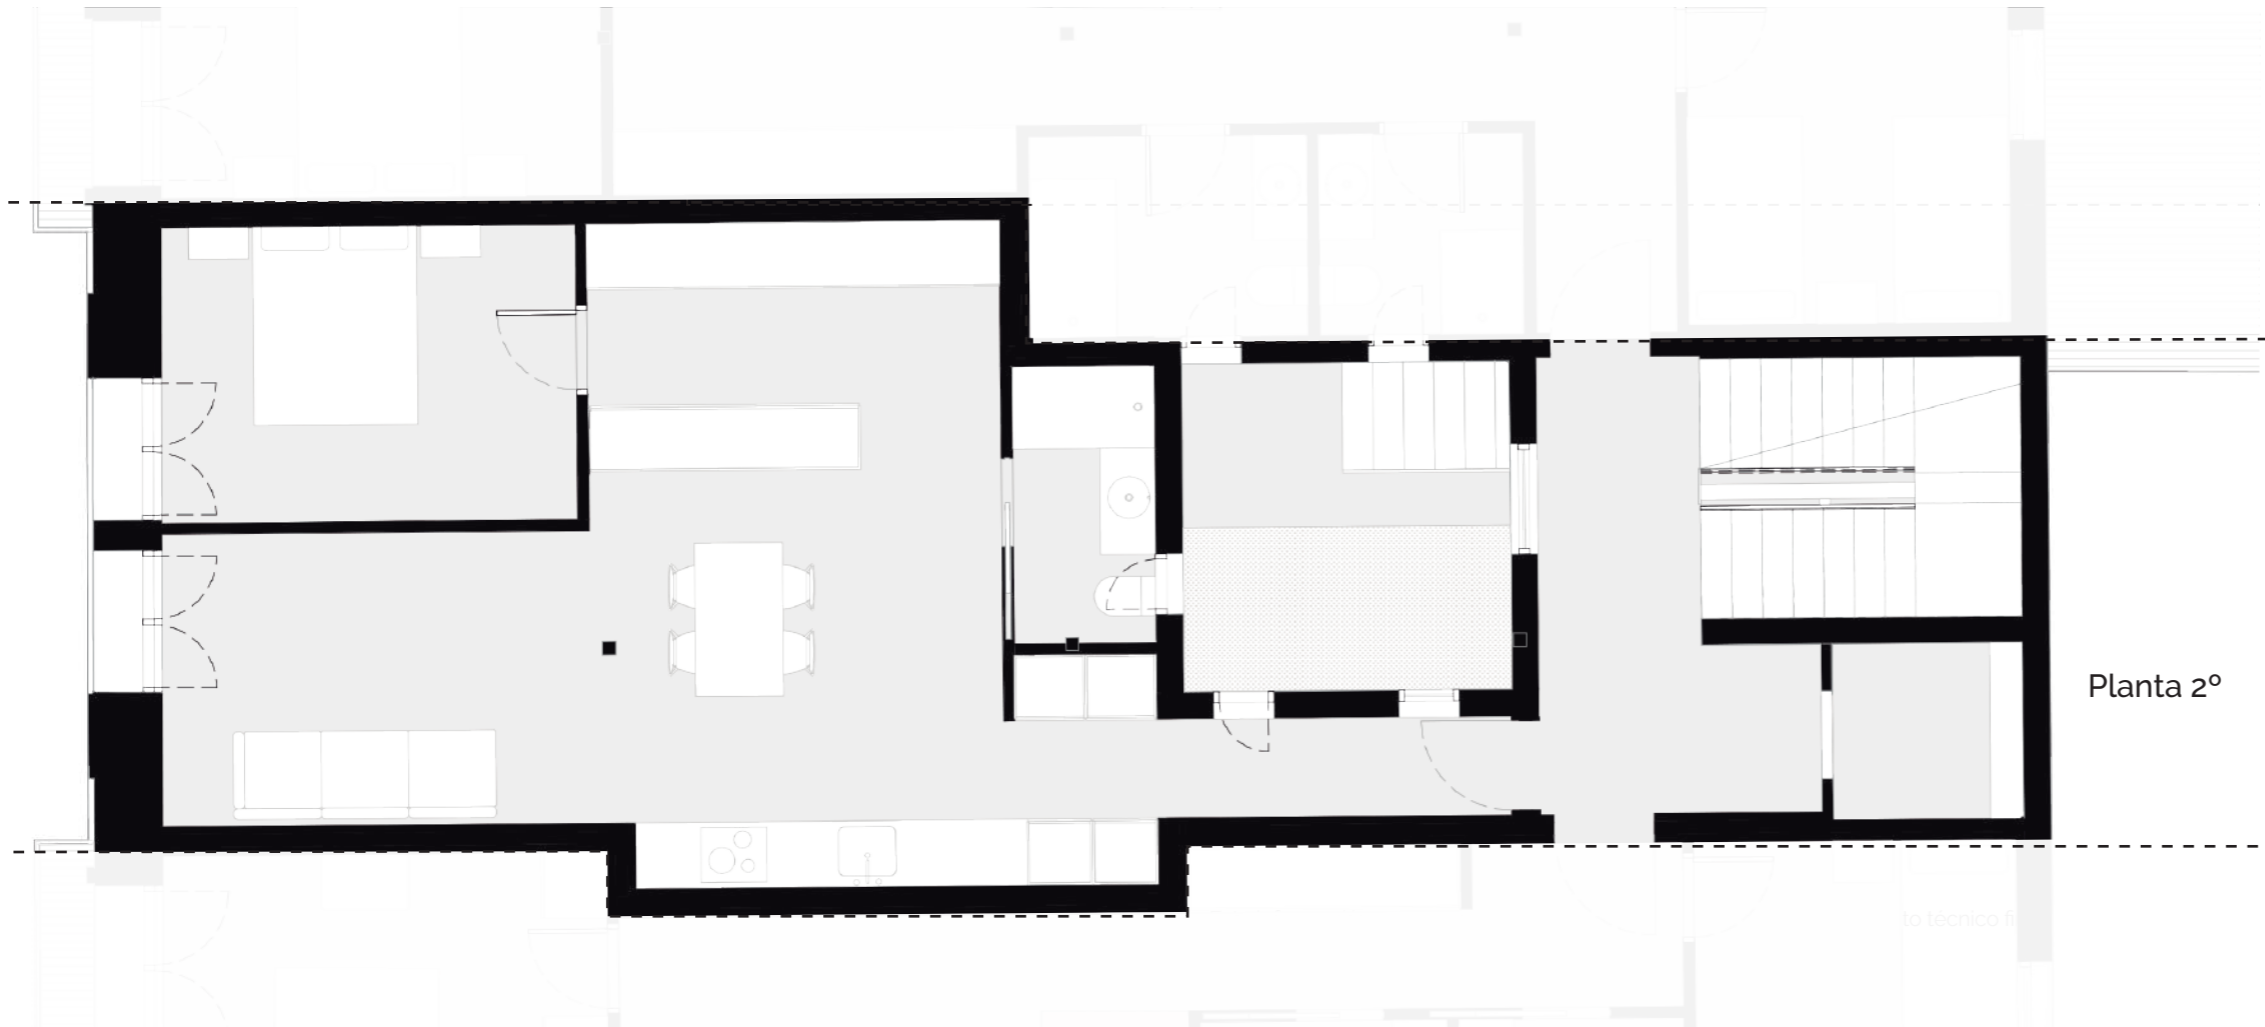

M² ÚTILES VIVIENDA 5

Distribuidor	2.91 m ²
Zona de día	27.46 m ²
Vestidor	8.61 m ²
Baño	3.30 m ²
Dormitorio	10.26 m ²
Total vivienda	52.54 m ²

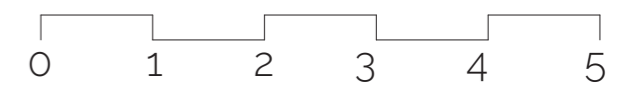


PROMUEVE:

QUILATOMBA SL.

PROYECTA:


GOOR.STUDIO

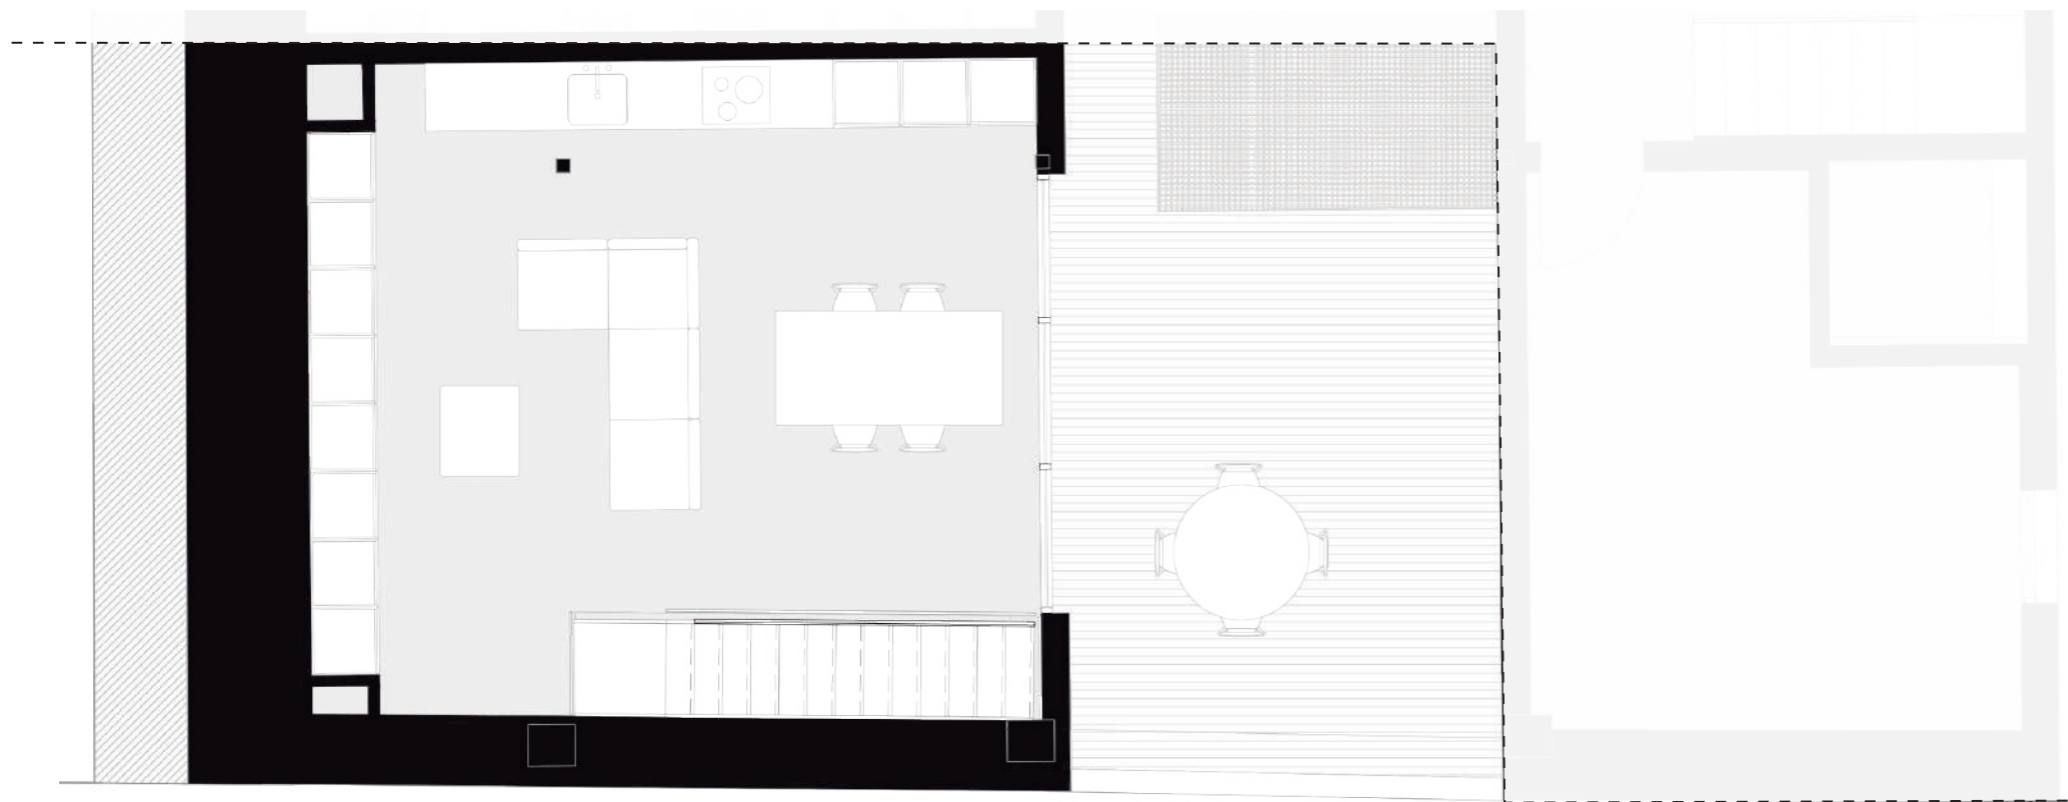

Planta ático

M² ÚTILES VIVIENDA 4

Planta 2 ^o	
Dormitorio principal	12.07 m ²
Distribuidor	19.57 m ²
Baño	3.48 m ²
Baño	3.24 m ²
Dormitorio	9.53 m ²
Planta Ático	
Zona de día	37.03 m ²
Total vivienda	84.92 m ²
Terrazas	23.86 m ²

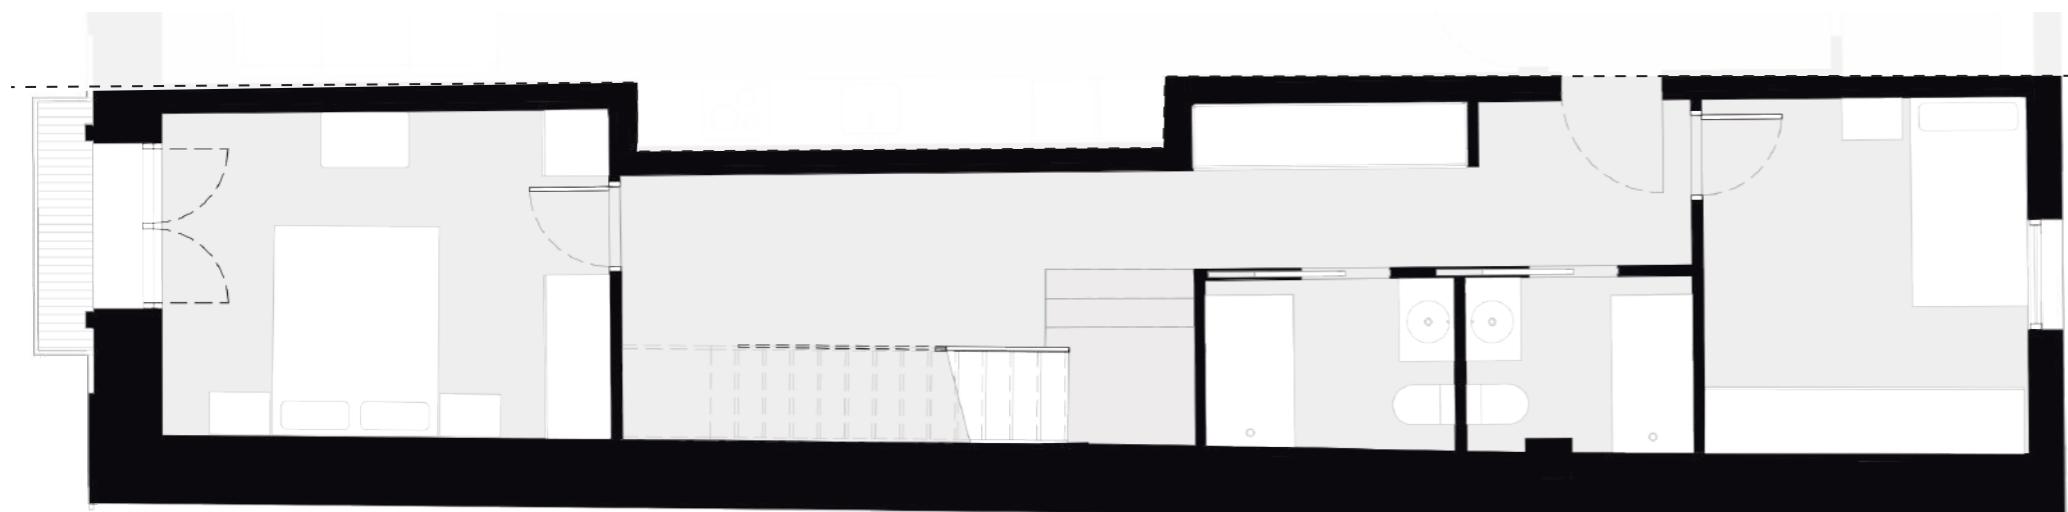

Planta 2^o



Esta información no es contractual y podrá ser modificada en el proyecto técnico final.

PROMUEVE:
QUILATOMBA SL.

PROYECTA:
GOOR.STUDIO

COLÓN 39

Denia



QUILATOMBA SL.

GOOR.STUDIO